


DEPARTEMENT DE LA GIRONDE
COMMUNE DE SALLEBOEUF

"LE PRE DU CAMPEYRAD"

PLAN DE SITUATION

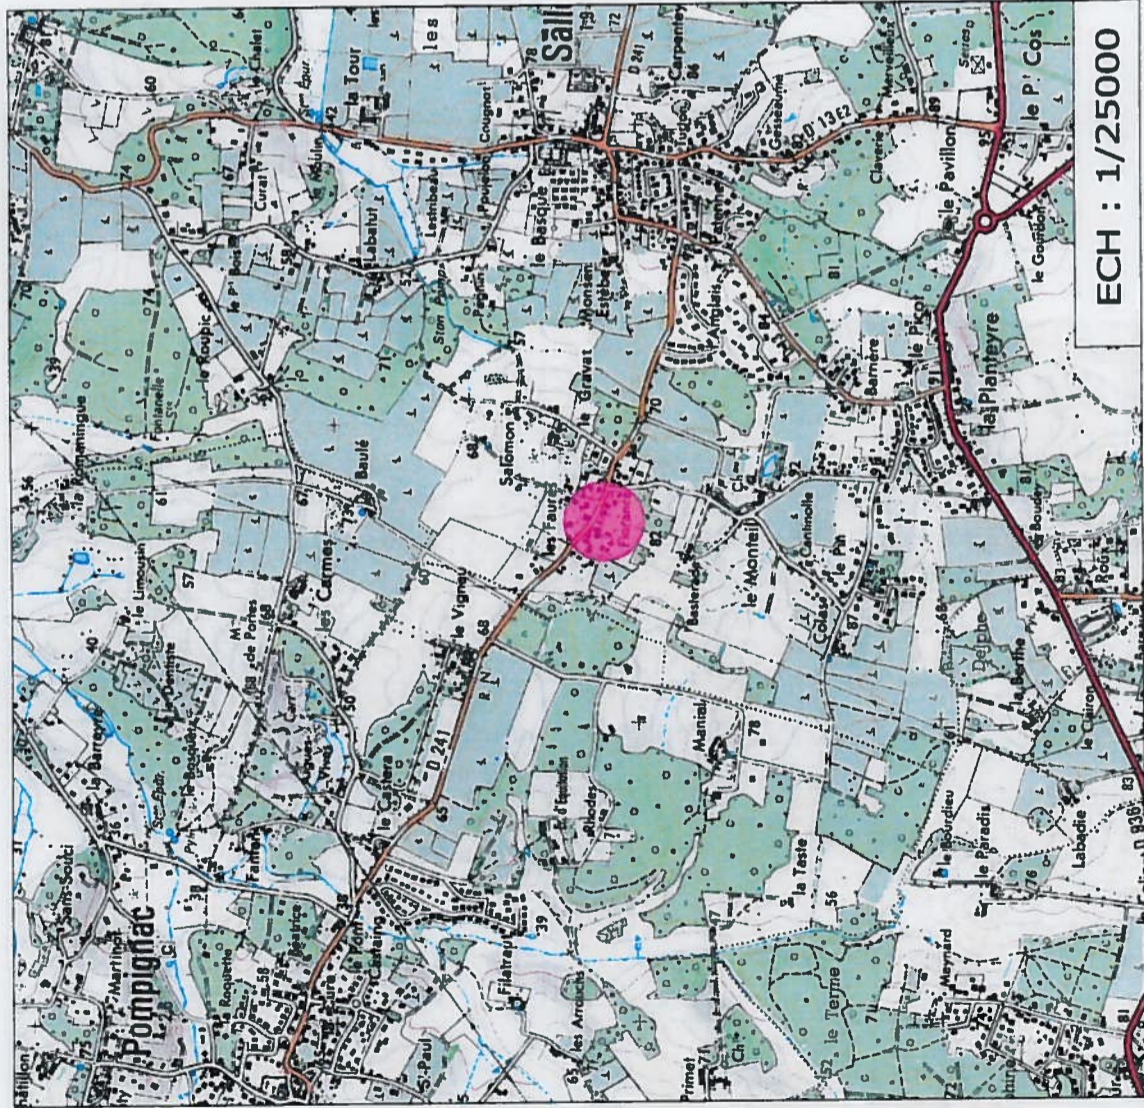


Maître d'oeuvre	Maître d'ouvrage
Cabinet DESCHAMPS 5, rue Emile SALIGUE 33670 CREON Tel : 05 56 23 01 23	SARL MAZALI représentée par Mme DUSHNIK Marie 2 Cours de Gourgue Quai Carriet 33000 BORDEAUX tel : 0661683930

Date : 05/07/2016

16031_PA1-5-6-7

PA1
Art. R. 441-2 a

Lieu-dit : "LE CAMPEYRAD"

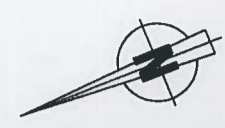


+



+

N= 4189.200

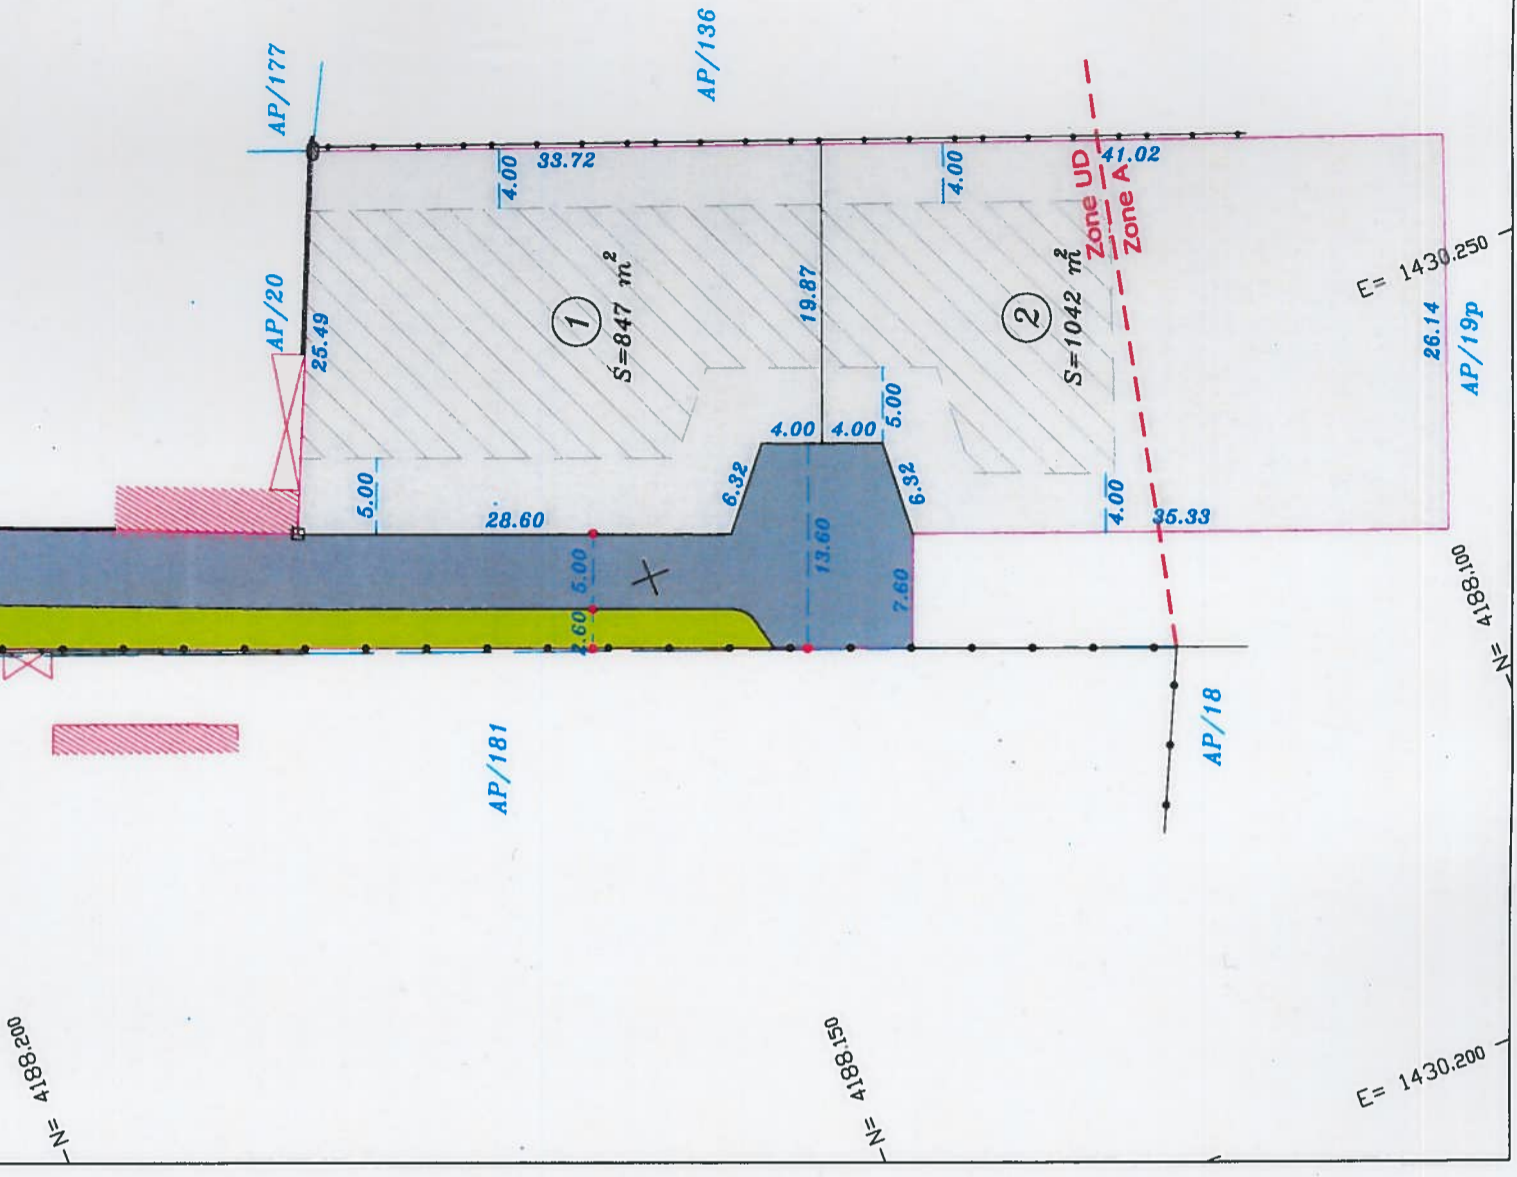

E= 1430.300

E= 1430.250

N= 4189.100

E= 1430.200

