

# COMMUNE DE SALLEBOEUF

Allée des Faures

## LOTISSEMENT "Allée des Faures"

### PROJET de 3 Lots

Cadastrre : Section AR n°988 à 992; 994 à 997; 999; 1002 et 1006

Superficie apparente : 2276 m<sup>2</sup>


PLAN DE SITUATION Pièce PA 1-a



# PLAN CADASTRAL PERIMETRIQUE

PA 1-b

Echelle : 1/2000

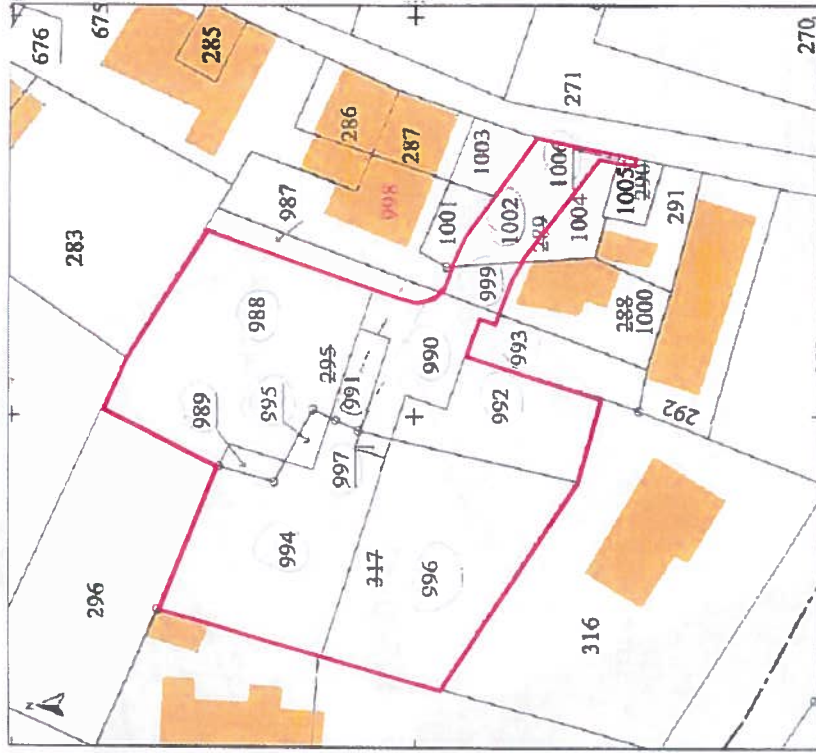

REF : PPP 149

Dressé le : Juillet 2018


**AB6**  
FEDER LAFARGUE  
GEOMETRES - EXPERTS

AGENCE DE SAINT - LOUBÈS  
20, PLACE DE L'HÔTEL DE VILLE  
05 56 313 313  
33450 SAINT LOUBES

**PA04 : PLAN DE COMPOSITION**

**NOTA:**  
 - Plan de composition PA04 des lots.  
 - Le périmètre du terrain n'est pas délimité contractuellement avec les riverains.  
 - La superficie et les coordonnées ne pourront être définitives qu'après le bornage contractuel avec les riverains.  
 - Les coordonnées des bornes sont données en mètres et en décimètres.  
 - Les coordonnées des bornes sont données en mètres et en décimètres.  
 - Les coordonnées des bornes sont données en mètres et en décimètres.  
 - Bornement rattaché au Nivellement Général de la France (IGN 69) par méthode GPS (N+Scm).

Les cotes et superficies ne seront définitives qu'après implantation et bornage.  
 Seuls les plans établis en couleur et signés par le cabinet AB6 Feder Lafargue certifient leur authenticité.

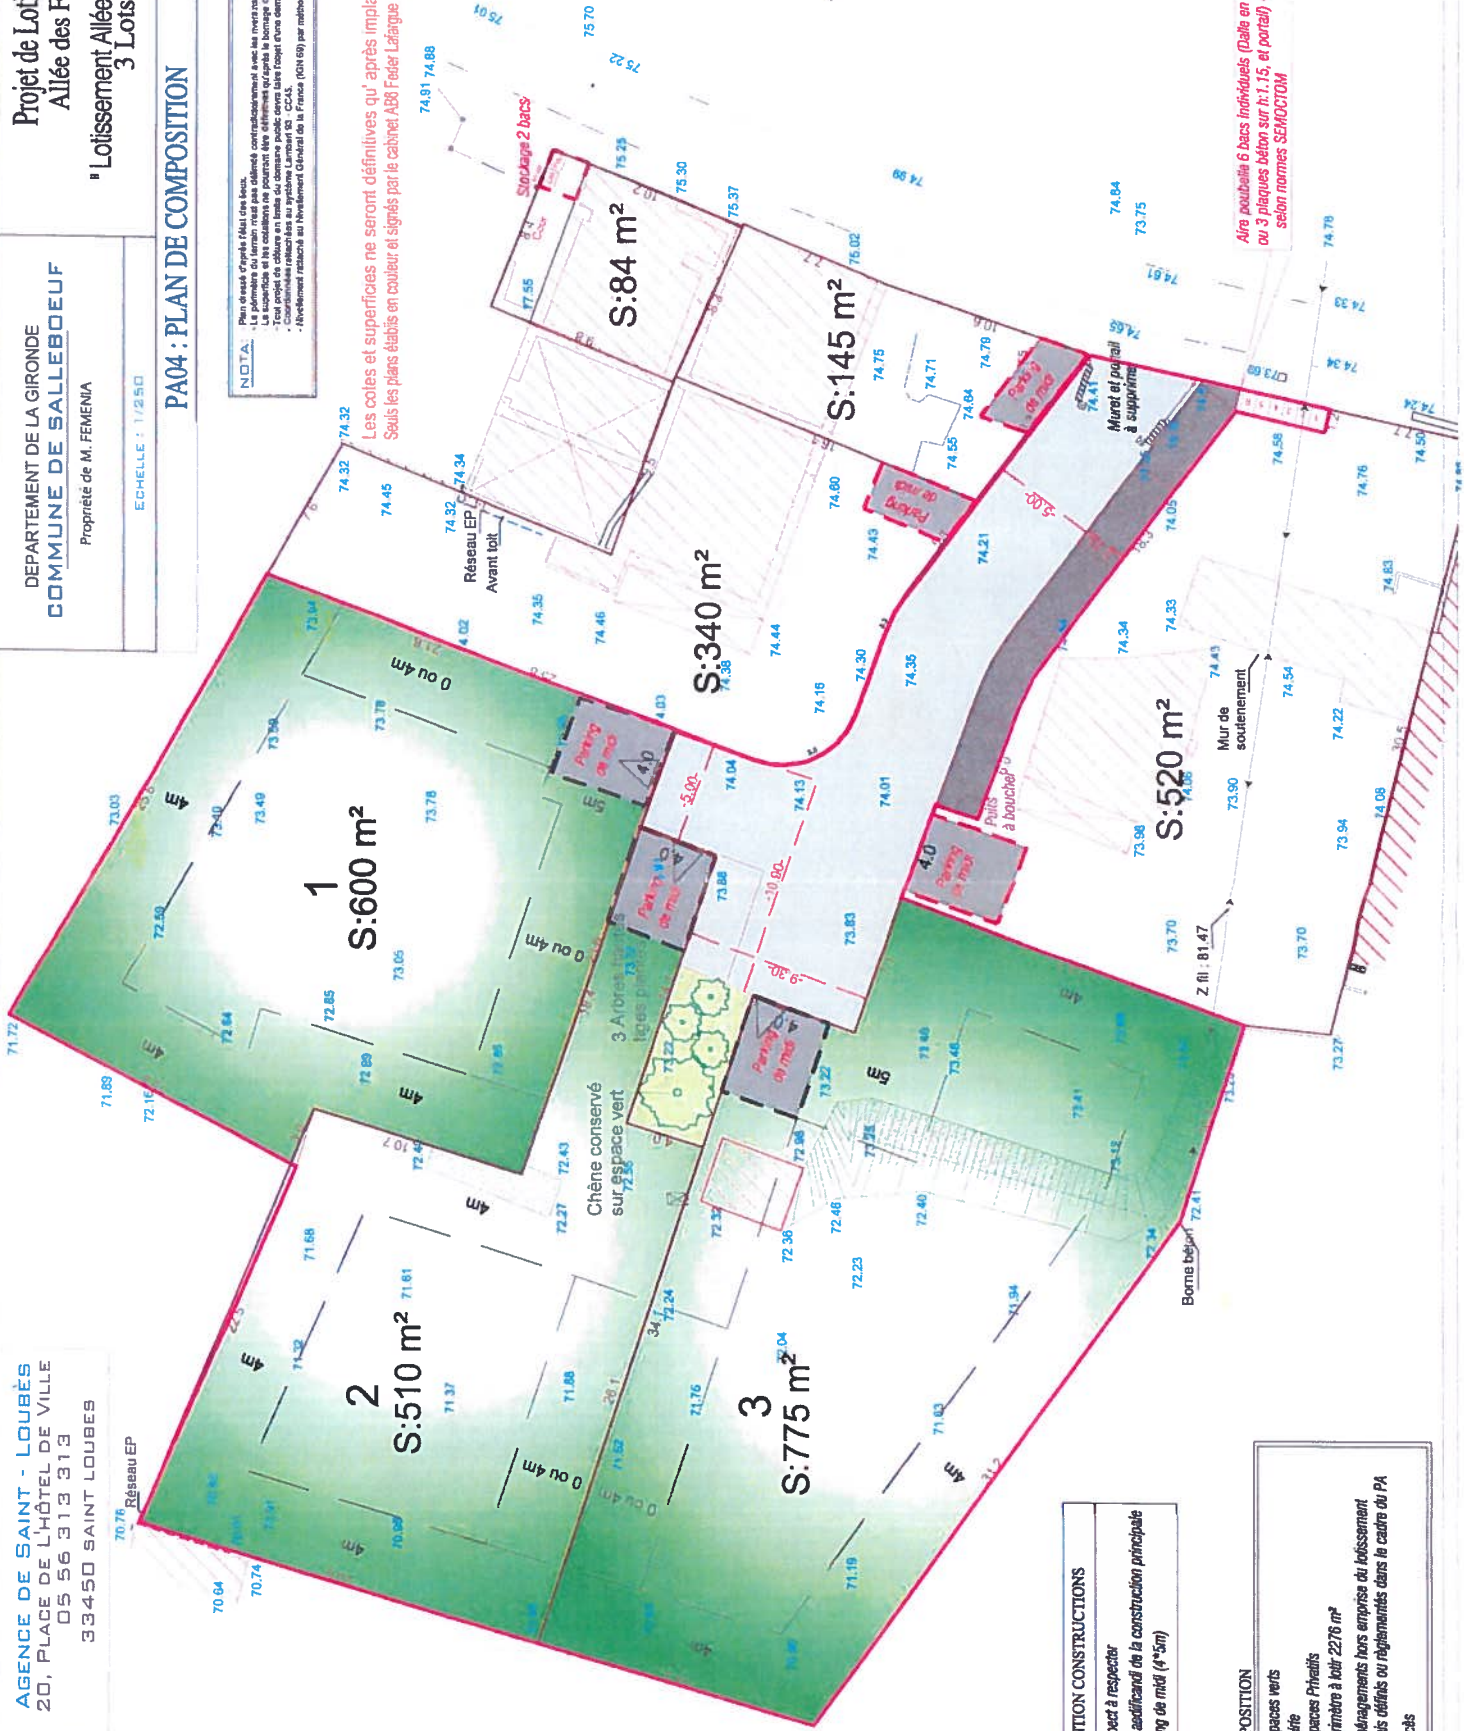

Autre possibilité 6 bacs individuels (Calle en béton, 3 murs enduits ou 3 plaques béton sur t.r.15, et portail) - (DM et Papier) selon normes SERRACTIONS

**LEGENDE IMPLANTATION CONSTRUCTIONS**

0 ou 4m	Prospect à respecter
[Symbol]	Zone aménageable de la construction principale
[Symbol]	Parking de midi (4*5m)

**LEGENDE COMPOSITION**

[Symbol]	Espaces verts
[Symbol]	Voie
[Symbol]	Espaces Privatisés
[Symbol]	Périmètre à lotir 2276 m²
[Symbol]	Aménagements hors emprise de lotissement mais définis ou règlementés dans le cadre du PA
[Symbol]	Accès